


PLANO CONDOMINIO PARQUE MAITENCILLO

SITIOS DISPONIBLE PARA VENTA

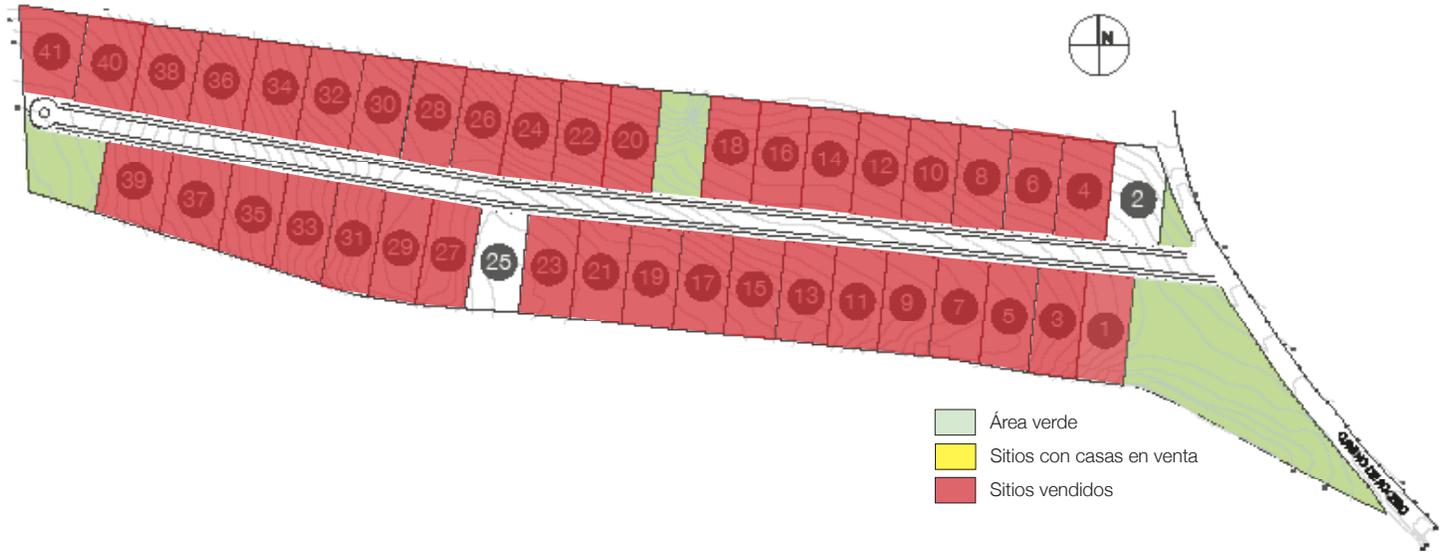

SITIO	SUPERFICIE	NRO. ROL	VALOR
Sitio 2	1.003,26	65-00096	3.000 UF
Sitio 25	1.000,09	65-00119	2.900 UF

PROCESO DE COMPRA

- 1.- Reserva:
Sitios: 60 UF
- 2.- Promesa de compraventa:
20% del valor
- 3.- Escritura de compraventa:
80% del valor